


Budynek B

II PIĘTRO

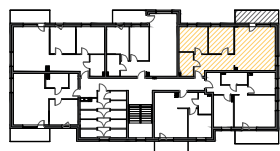

Zestawienie powierzchni
mieszkania nr 16



1. Przedpokój	10,68
2. Pokój dzienny z an. kuch.	27,13
3. Pokój sypialny	10,75
4. Pokój sypialny	11,50
5. Łazienka	5,11

Pow. użytkowa 65,17 m²

6. Balkon 8,06 m²

■ Ściana nierozbieralna
▬ Ściana działowa z możliwością rozbiórki

UWAGA:
- Wymiary podano na podstawie projektu budowlanego w świetle ścian niewyprawionych.
- Mogą wystąpić nieznaczne zmiany w projekcie wykonawczym.
- Powierzchnie pomieszczeń podano w świecie ścian wyprawionych.
- w pomieszczeniu łazienki nie są wykonywane tynki, a przewody instalacyjne są luźno wyprowadzone
- Na etapie budowy istnieje możliwość dowolnej aranżacji ścian działowych.

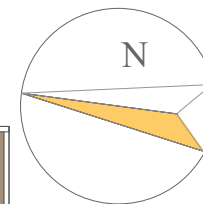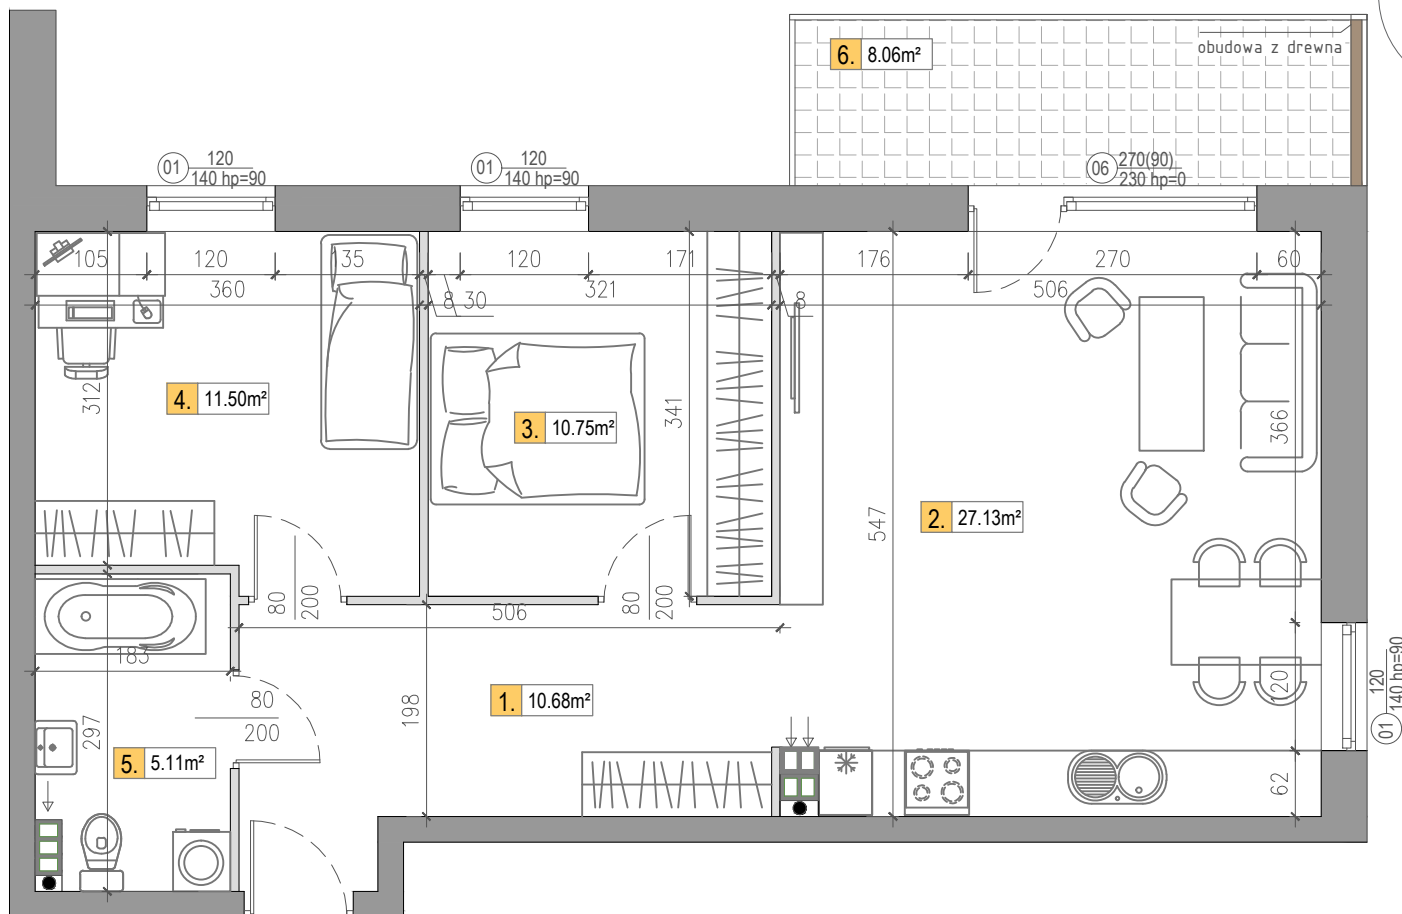

NOWE OSIEDLE MIESZKANIOWE
PRZY UL. URODZAJNEJ
MIESZKANIE NR 16 - 3P+AnK

www.hillhouse.pl
biuro@hillhouse.pl

Biuro sprzedaży:
tel. 790 375 215