


Biuro sprzedaży:
tel. 790 375 215

www.hillhouse.pl
biuro@hillhouse.pl

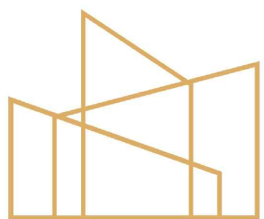

**DAWNA
ZAJEZDNIA**



HILL HOUSE




Budynek A
V PIĘTRO
M32 - 2P+AnK


UWAGA:

- Wymiary podano na podstawie projektu budowlanego w świetle ścian niewyprawionych.
- Mogą wystąpić nieznaczne zmiany w projekcie wykonawczym.
- Powierzchnie pomieszczeń podano w świetle ścian wyprawionych.
- W pomieszczeniu łazienki nie są wykonywane tynki.
- Na etapie budowy istnieje możliwość dowolnej aranżacji ścian działowych.
- Powierzchnie tarasów, balkonów, loggii nie podlegają obmiarowi.

  Ściana nierozbieralna
 Ściana działowa z możliwością rozbiórki

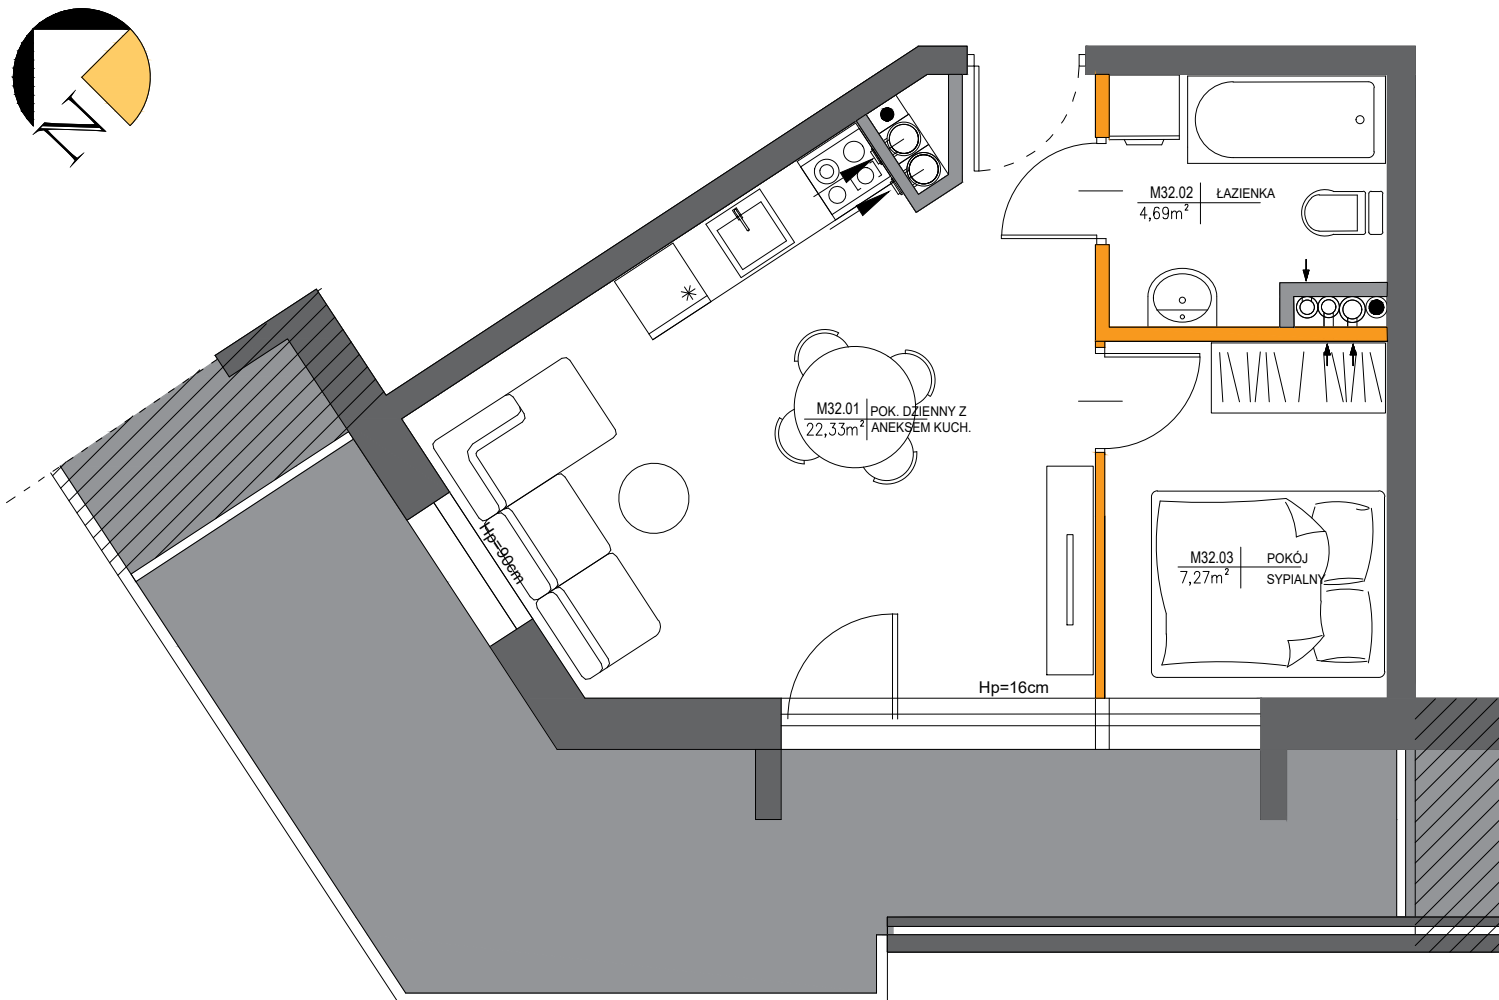

V piętro

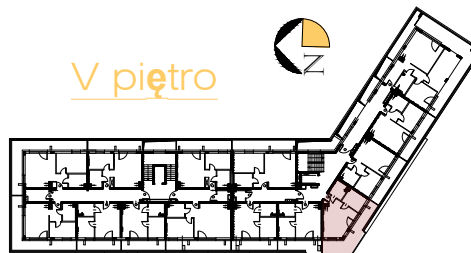

Powierzchnia
mieszkania nr 32

1. Pokój dzienny z an. kuch.	22,33
2. Łazienka	4,69
3. Pokój sypialny	7,27
Pow. użytkowa	34,29 m²

4. Balkon 21,5 m²