

**DAWNA
ZAJEZDZIA**

HILL HOUSE




**Budynek A
V PIĘTRO
M76 - 2P+AnK**


UWAGA:

- Wymiary podano na podstawie projektu budowlanego w świetle ścian niewyprawionych.
- Mogą wystąpić nieznaczne zmiany w projekcie wykonawczym.
- Powierzchnie pomieszczeń podano w świetle ścian wyprawionych.
- W pomieszczeniu łazienki nie są wykonywane tynki.
- Na etapie budowy istnieje możliwość dowolnej aranżacji ścian działowych.
- Powierzchnie tarasów, balkonów, loggii nie podlegają obmiarowi.

- Ściana nierozbieralna
- Ściana działowa z możliwością rozbiórki

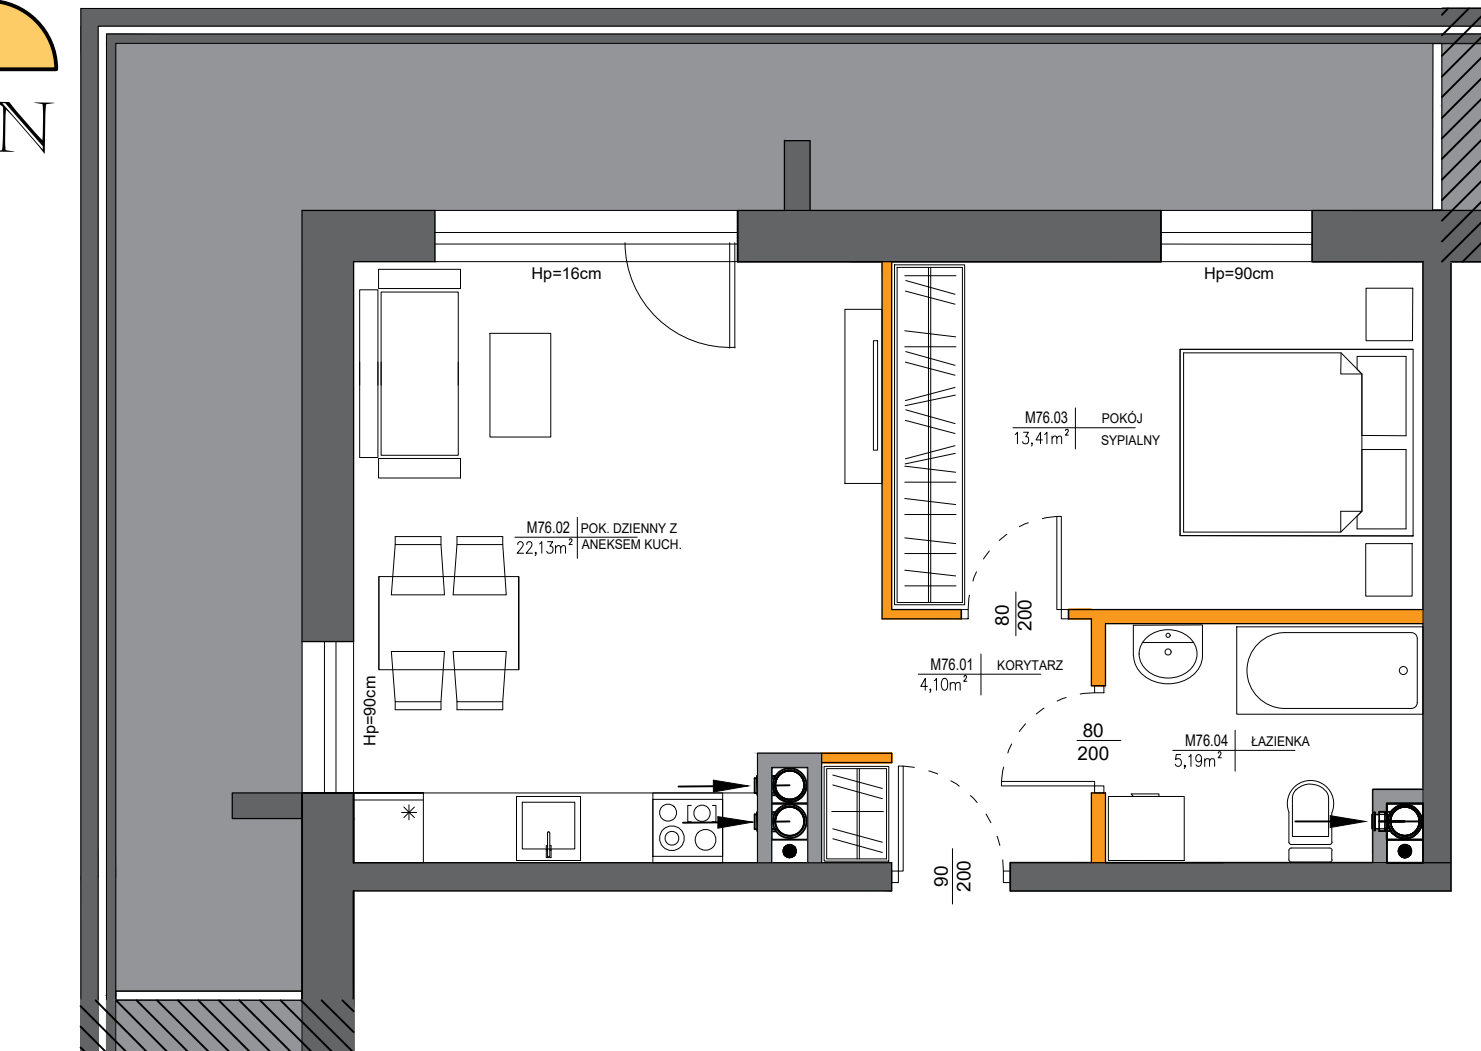

V piętro

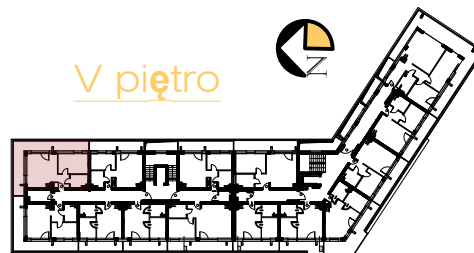

Powierzchnia
mieszkania nr 76

1. Korytarz	4,10
2. Pokój dzienny z an. kuch.	22,13
3. Pokój sypialny	13,41
4. Łazienka	5,19
Pow. użytkowa	44,83 m²

5. Balkon 26,0 m²