


DAWNA ZAJEZDNIA

HILL HOUSE

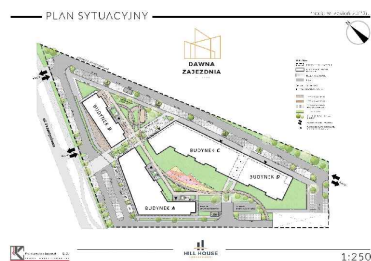


Budynek B XII PIĘTRO M101 - 3P+AnK

UWAGA:

- Wymiary podano na podstawie projektu budowlanego w świetle ścian niewyprawionych.
- Mogą wystąpić nieznaczne zmiany w projekcie wykonawczym.
- Powierzchnie pomieszczeń podano w świecie ścian wyprawionych.
- W pomieszczeniu łazienki nie są wykonywane tynki.
- Na etapie budowy istnieje możliwość dowolnej aranżacji ścian działowych.
- Powierzchnie tarasów, balkonów, loggii nie podlegają obmiarowi.

■ ściana nierozbieralna
■ ściana działowa z możliwością rozbiórki

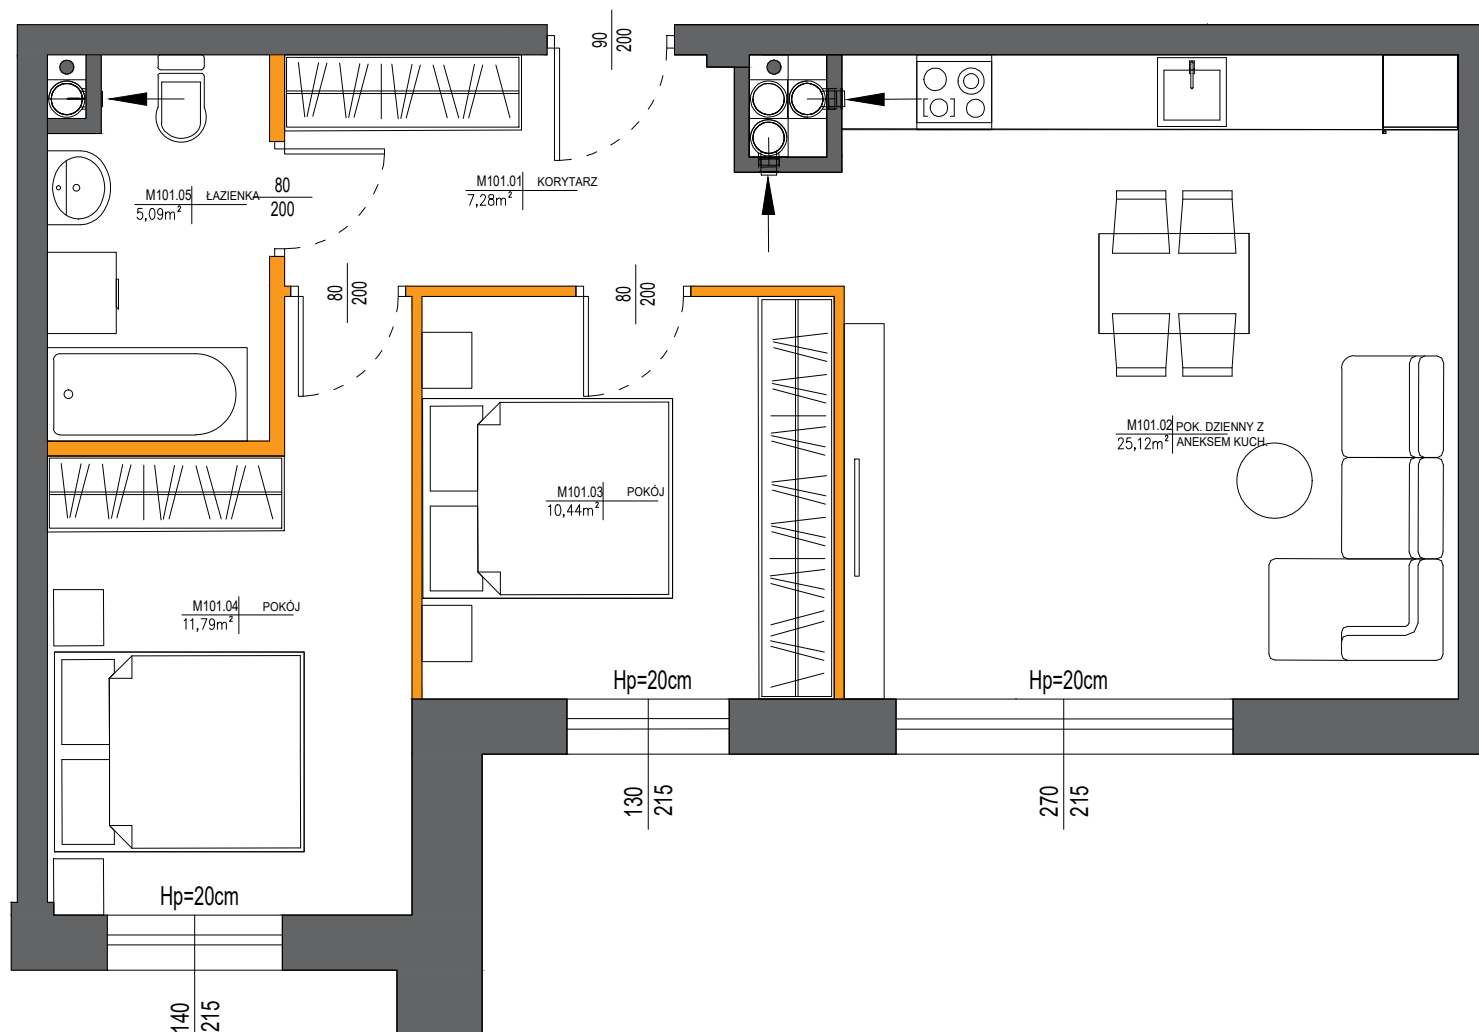

XII piętro



Powierzchnia
mieszkania nr 101

1. Korytarz	7,28
2. Pokój dzienny z an. kuch.	25,12
3. Pokój sypialny	10,44
4. Pokój sypialny	11,79
5. Łazienka	5,09
Pow. użytkowa	59,72 m²