


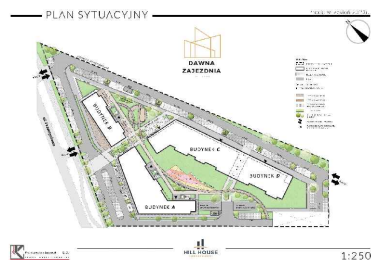

**DAWNA
ZAJEZDZANIA**

HILL HOUSE





1:250

Budynek B XII PIĘTRO M105 - 2P+AnK

UWAGA:

- Wymiary podano na podstawie projektu budowlanego w świetle ścian niewyprawionych.
- Mogą wystąpić nieznaczne zmiany w projekcie wykonawczym.
- Powierzchnie pomieszczeń podano w świecie ścian wyprawionych.
- W pomieszczeniu łazienki nie są wykonywane tynki.
- Na etapie budowy istnieje możliwość dowolnej aranżacji ścian działowych.
- Powierzchnie tarasów, balkonów, loggii nie podlegają obmiarowi.

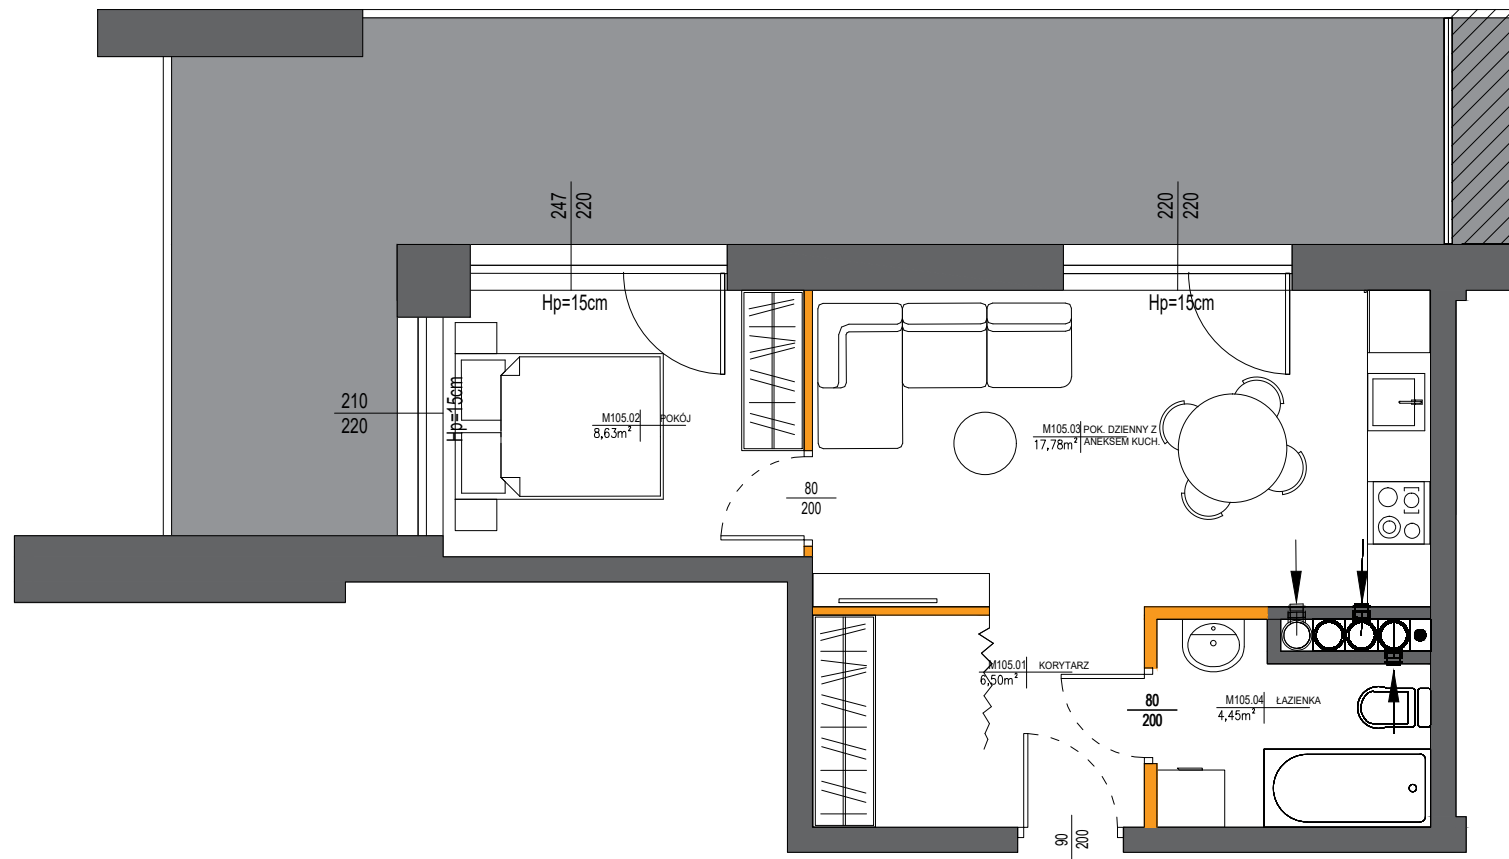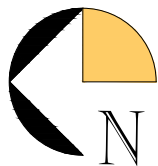

XII piętro



Powierzchnia
mieszkania nr 105

1. Korytarz	6,50
2. Pokój sypialny	8,63
3. Pokój dzienny z an. kuch.	17,78
4. Łazienka	4,45
Pow. użytkowa	37,36 m ²

5. Balkon 31,50 m²