


**DAWNA
ZAJEZDZIA**
HILL HOUSE

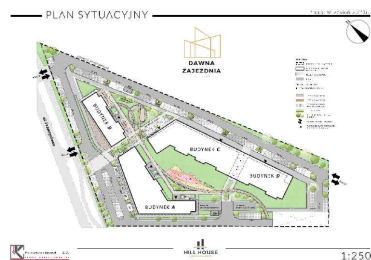


**Budynek B
I PIĘTRO
M2 - 3P+AnK**


UWAGA:

- Wymiary podano na podstawie projektu budowlanego w świetle ścian niewyprawionych.
- Mogą wystąpić nieznaczne zmiany w projekcie wykonawczym.
- Powierzchnie pomieszczeń podano w świecie ścian wyprawionych.
- W pomieszczeniu łazienki nie są wykonywane tynki.
- Na etapie budowy istnieje możliwość dowolnej aranżacji ścian działowych.
- Powierzchnie tarasów, balkonów, loggii nie podlegają obmiarowi.

■ ściana nierozbieralna
■ ściana działowa z możliwością rozbiórki

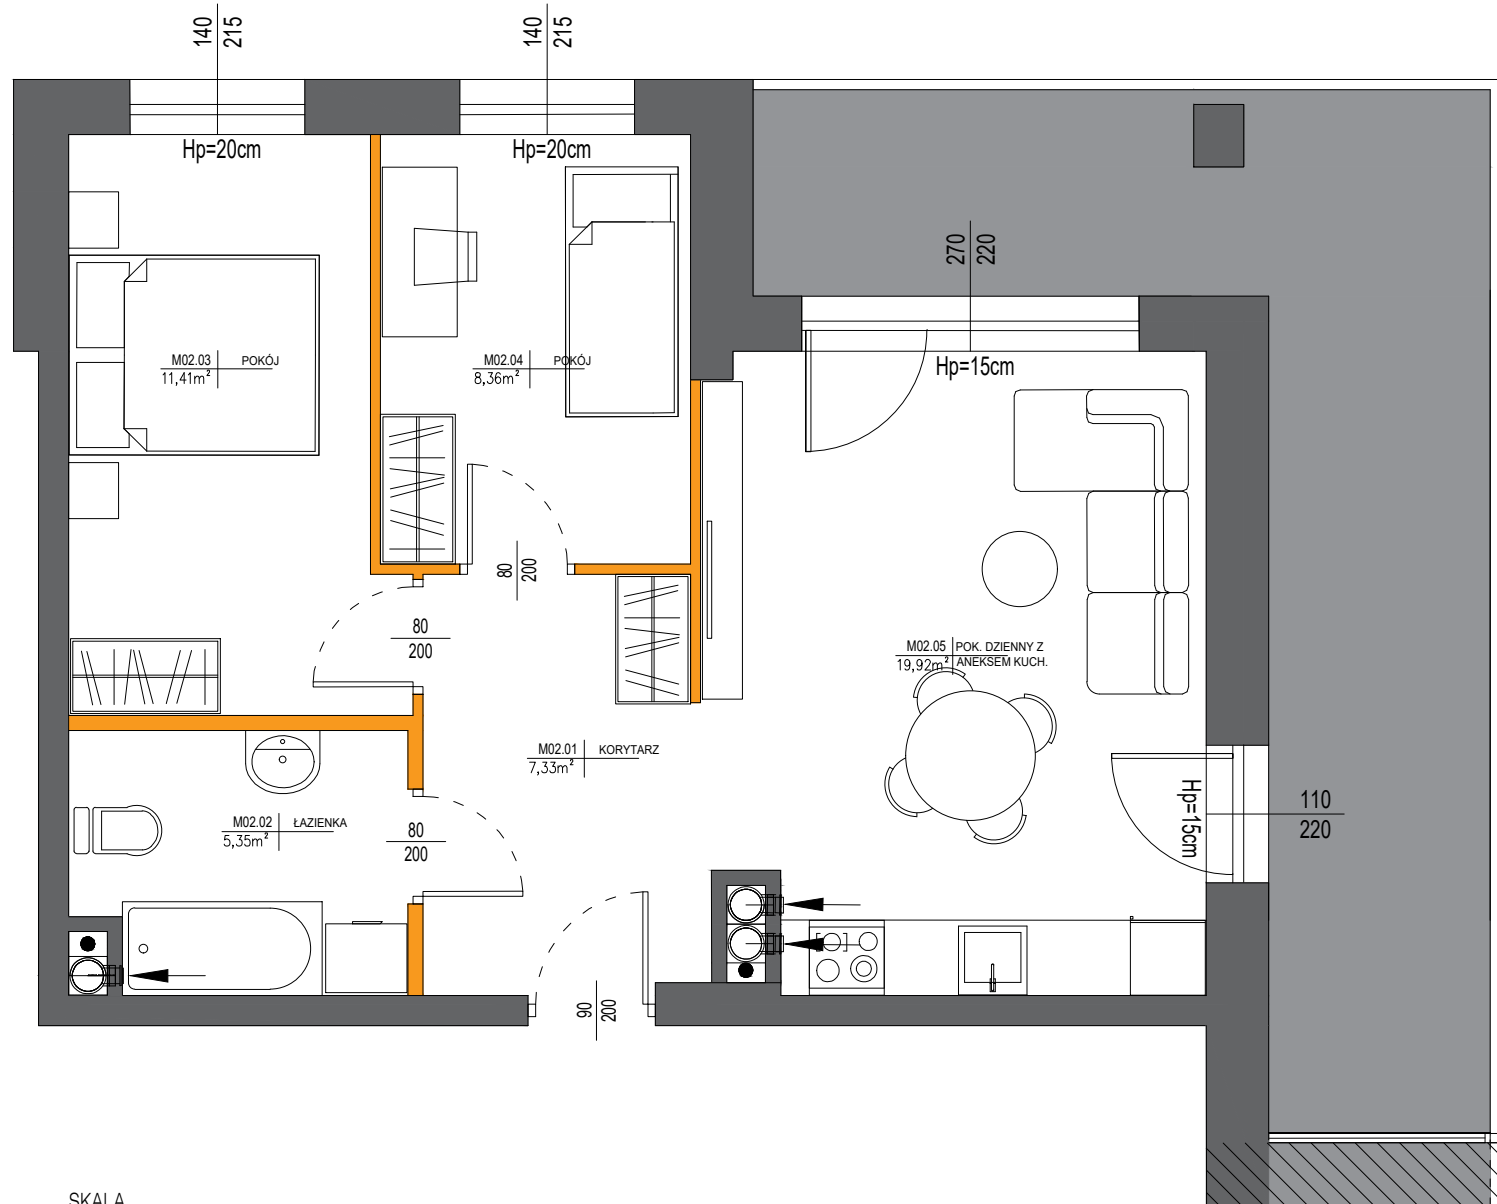

I piętro

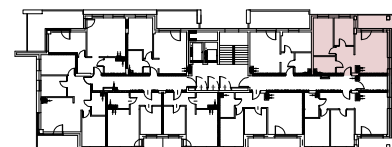

**Powierzchnia
mieszkania nr 2**

1. Korytarz	7,33
2. Łazienka	5,35
3. Pokój sypialny	11,41
4. Pokój sypialny	8,36
5. Pokój dzienny z an. kuch.	19,92
Pow. użytkowa	52,37 m²

6. Balkon 21,00 m²