


DAWNA ZAJEZDZANIA

HILL HOUSE


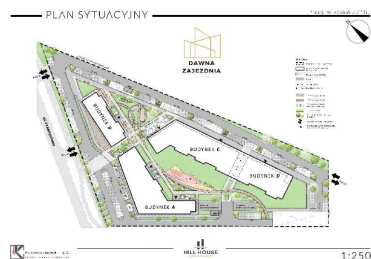


Budynek B IV PIĘTRO M29 - 3P+AnK


UWAGA:

- Wymiary podano na podstawie projektu budowlanego w świetle ścian niewyprawionych.
- Mogą wystąpić nieznaczne zmiany w projekcie wykonawczym.
- Powierzchnie pomieszczeń podano w świecie ścian wyprawionych.
- W pomieszczeniu łazienki nie są wykonywane tynki.
- Na etapie budowy istnieje możliwość dowolnej aranżacji ścian działowych.
- Powierzchnie tarasów, balkonów, loggii nie podlegają obmiarowi.

■ ściana nierozbieralna
■ ściana działowa z możliwością rozbiórki

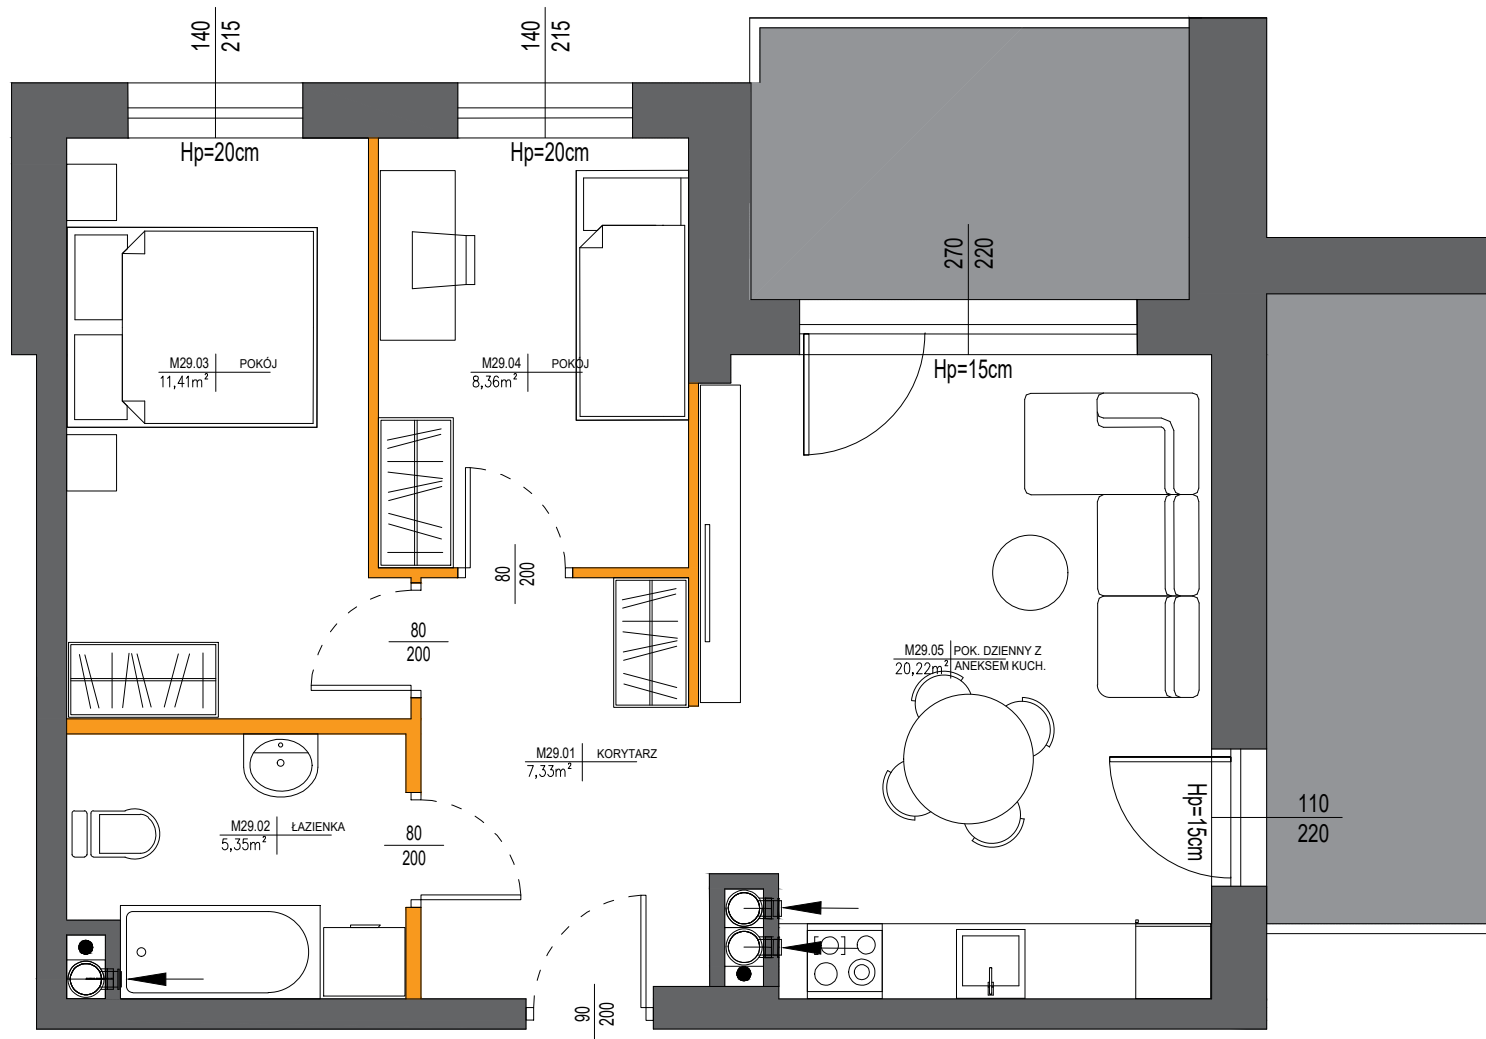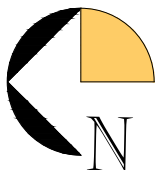

IV piętro

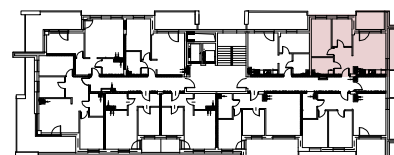

Powierzchnia mieszkania nr 29

1. Korytarz	7,33
2. Łazienka	5,35
3. Pokój sypialny	11,41
4. Pokój sypialny	8,36
5. Pokój dzienny z an. kuch.	20,22
Pow. użytkowa	52,67 m ²

6. Balkon 7,00 m²
7. Balkon 8,50 m²