


## DAWNA ZAJEZDNIA

HILL HOUSE

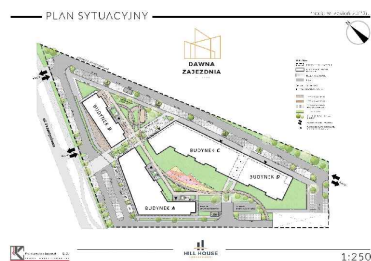


### Budynek B IV PIĘTRO M35 - 2P+AnK

**UWAGA:**


- Wymiary podano na podstawie projektu budowlanego w świetle ścian niewyprawionych.
- Mogą wystąpić nieznaczne zmiany w projekcie wykonawczym.
- Powierzchnie pomieszczeń podano w świecie ścian wyprawionych.
- W pomieszczeniu łazienki nie są wykonywane tynki.
- Na etapie budowy istnieje możliwość dowolnej aranżacji ścian działowych.
- Powierzchnie tarasów, balkonów, loggii nie podlegają obmiarowi.

- ściana nierozbieralna  
 ściana działowa z możliwością rozbiórki

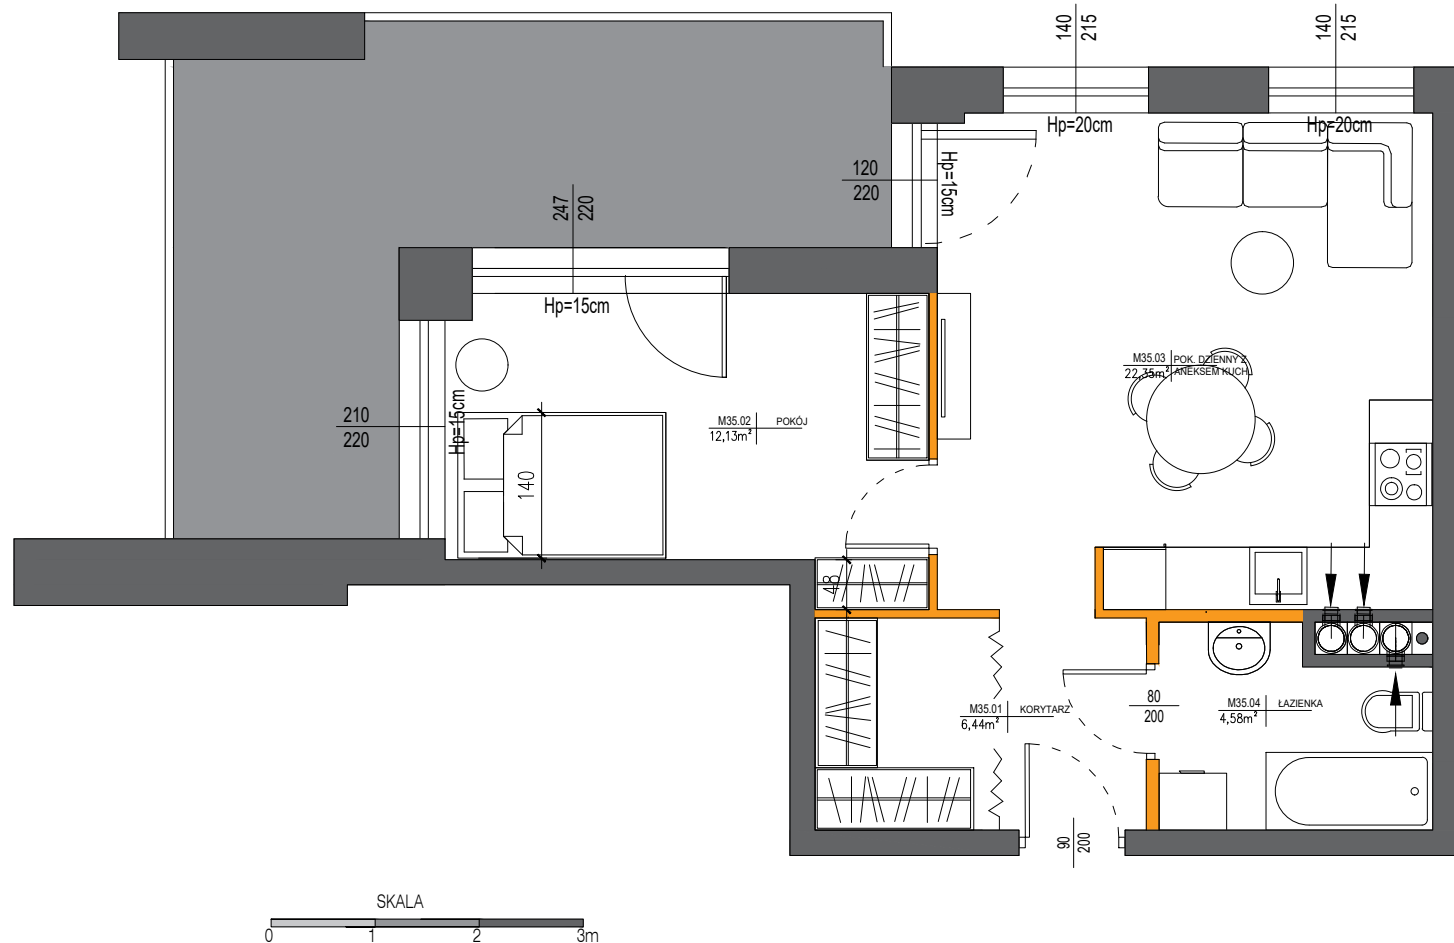

SKALA  
0 1 2 3m

### IV piętro

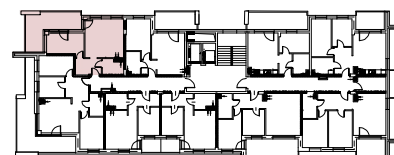

#### Powierzchnia mieszkania nr 35

|                              |                      |
|------------------------------|----------------------|
| 1. Korytarz                  | 6,44                 |
| 2. Pokój sypialny            | 12,13                |
| 3. Pokój dzienny z an. kuch. | 22,35                |
| 4. Łazienka                  | 4,58                 |
| Pow. użytkowa                | 45,50 m <sup>2</sup> |

5. Balkon 20,00 m<sup>2</sup>