



Biuro sprzedaży:
tel. 790 375 215

www.hillhouse.pl
biuro@hillhouse.pl

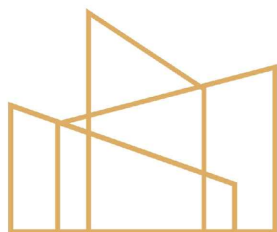

**DAWNA
ZAJEZDZANIA**

HILL HOUSE


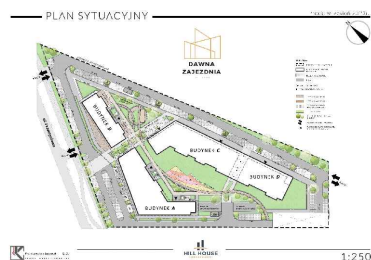


**Budynek B
V PIĘTRO
M39 - 3P+AnK**


UWAGA:

- Wymiary podano na podstawie projektu budowlanego w świetle ścian niewyprawionych.
- Mogą wystąpić nieznaczne zmiany w projekcie wykonawczym.
- Powierzchnie pomieszczeń podano w świetle ścian wyprawionych.
- W pomieszczeniu łazienki nie są wykonywane tynki.
- Na etapie budowy istnieje możliwość dowolnej aranżacji ścian działowych.
- Powierzchnie tarasów, balkonów, loggii nie podlegają obmiarowi.

■ ściana nierozbieralna
■ ściana działowa z możliwością rozbiórki

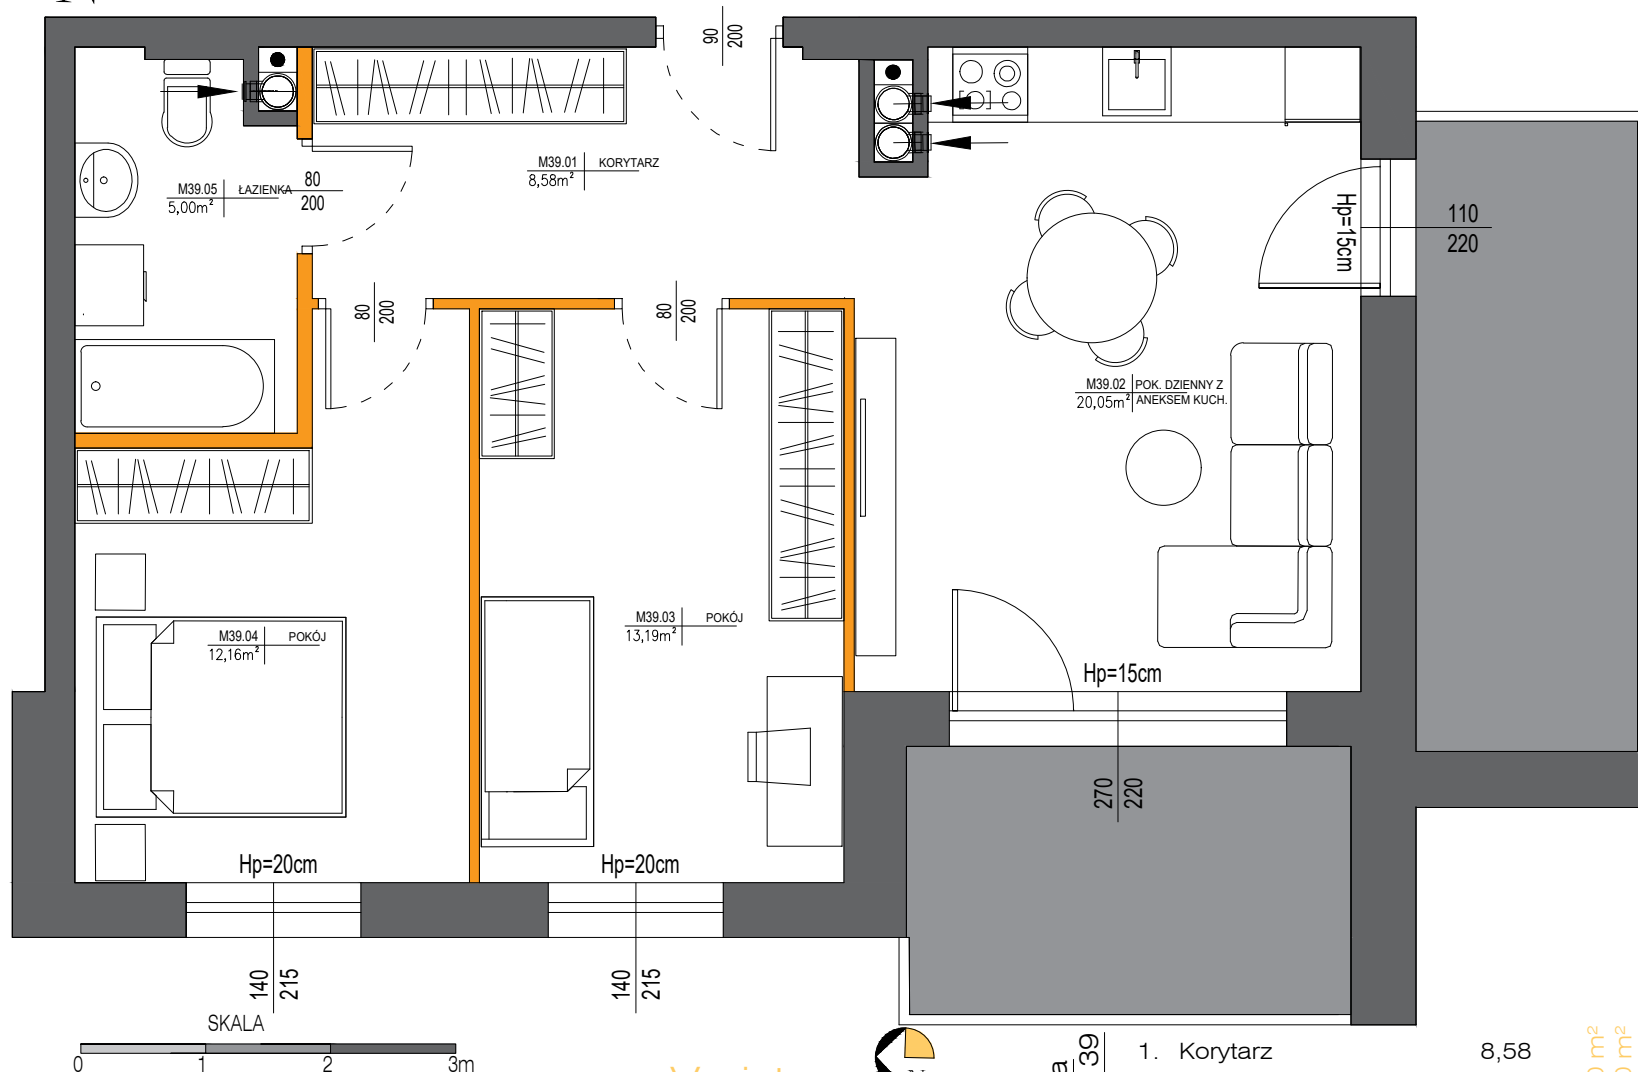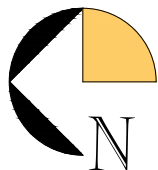

V piętro

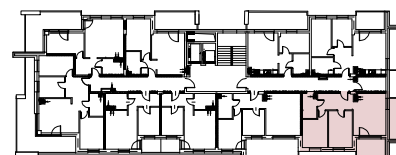

**Powierzchnia
mieszkania nr 39**

1. Korytarz	8,58
2. Pokój dzienny z an. kuch.	20,05
3. Pokój sypialny	13,19
4. Pokój sypialny	12,16
5. Łazienka	5,00
Pow. użytkowa	58,98 m²

6. Balkon 8,50 m²
7. Balkon 7,50 m²