



DAWNA ZAJEZDZIA

HILL HOUSE





Budynek B V PIĘTRO M44 - 2P+AnK


UWAGA:

- Wymiary podano na podstawie projektu budowlanego w świetle ścian niewyprawionych.
- Mogą wystąpić nieznaczne zmiany w projekcie wykonawczym.
- Powierzchnie pomieszczeń podano w świetle ścian wyprawionych.
- W pomieszczeniu łazienki nie są wykonywane tynki.
- Na etapie budowy istnieje możliwość dowolnej aranżacji ścian działowych.
- Powierzchnie tarasów, balkonów, loggii nie podlegają obmiarowi.

- Ściana nierozbieralna
- Ściana działowa z możliwością rozbiórki

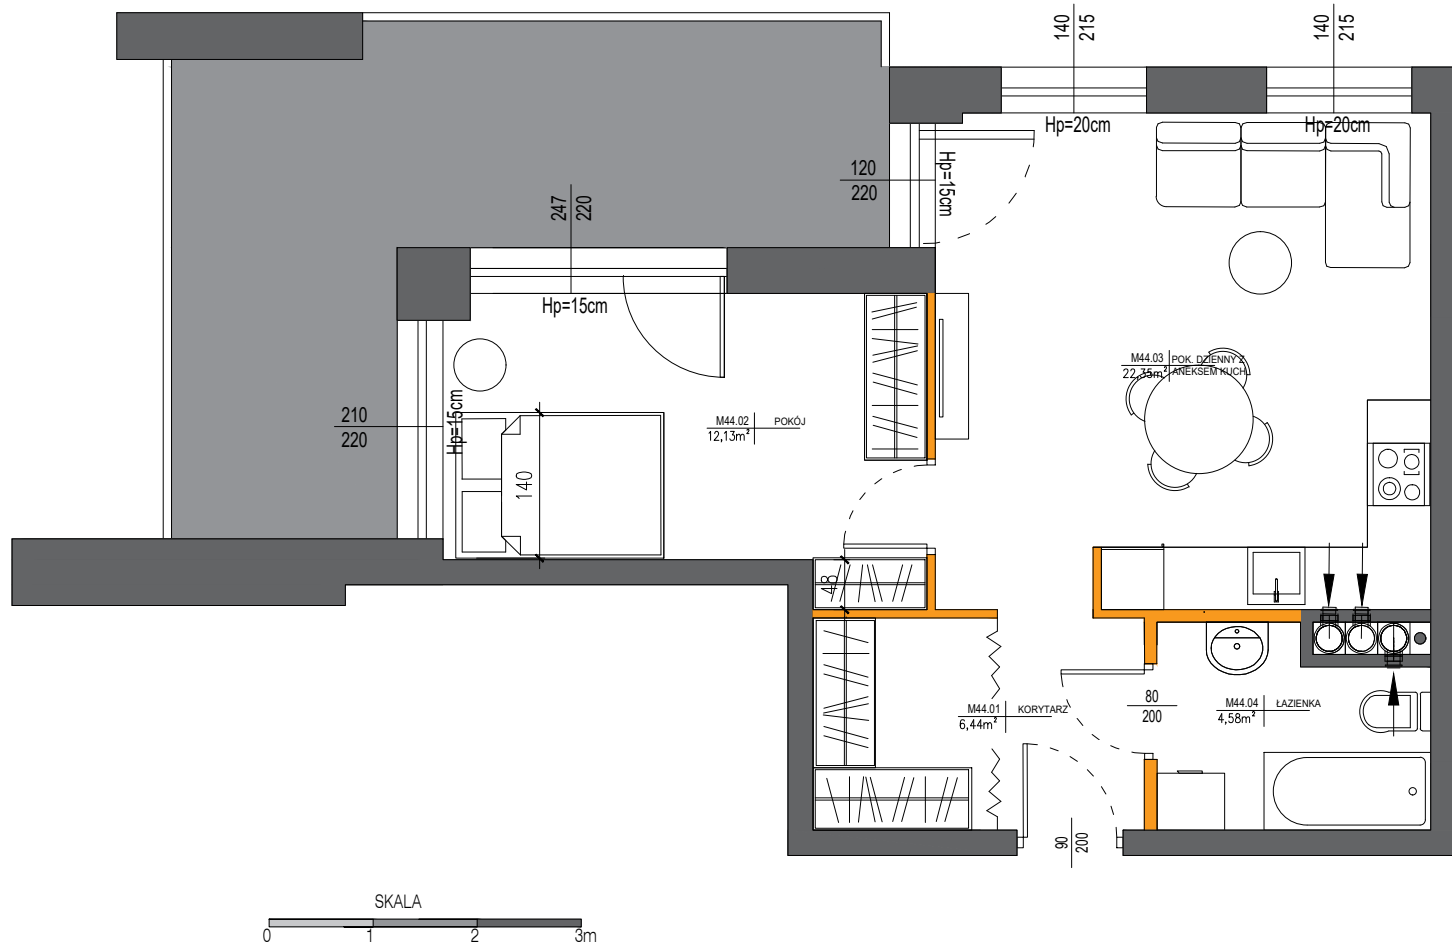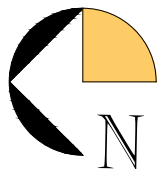

V piętro

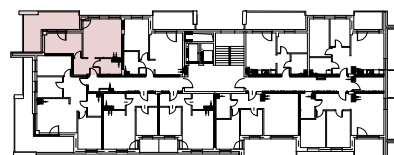

Powierzchnia mieszkania nr 44

1. Korytarz	6,44
2. Pokój sypialny	12,13
3. Pokój dzienny z an. kuch.	22,35
4. Łazienka	4,58
Pow. użytkowa	45,50 m²

5. Balkon 20,00 m²