


DAWNA ZAJEZDNIA

HILL HOUSE


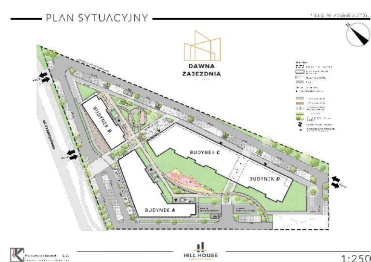


Budynek B
VII PIĘTRO
M57 - 3P+AnK

UWAGA:

- Wymiary podano na podstawie projektu budowlanego w świetle ścian niewyprawionych.
- Mogą wystąpić nieznaczne zmiany w projekcie wykonawczym.
- Powierzchnie pomieszczeń podano w świetle ścian wyprawionych.
- W pomieszczeniu łazienki nie są wykonywane tynki.
- Na etapie budowy istnieje możliwość dowolnej aranżacji ścian działowych.
- Powierzchnie tarasów, balkonów, loggii nie podlegają obmiarowi.

 Ściana nierozbieralna
 Ściana działowa z możliwością rozbiórki

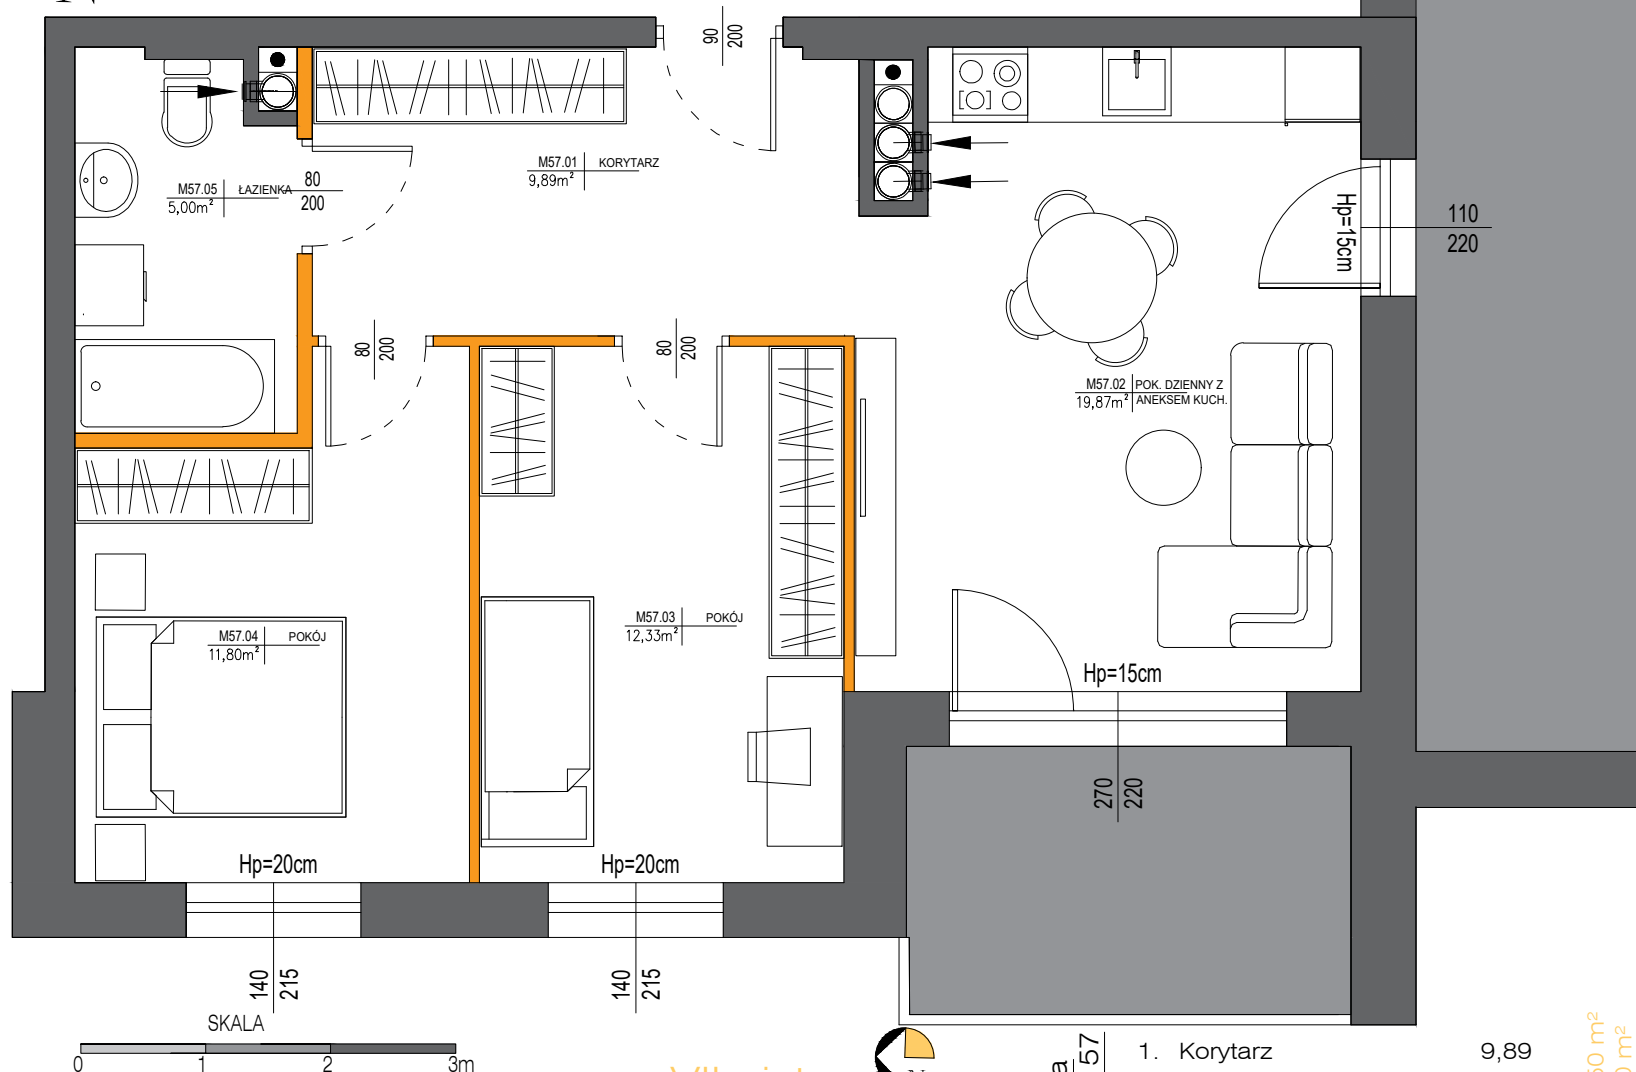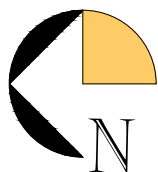

VII piętro



Powierzchnia
mieszkania nr 57

1. Korytarz	9,89
2. Pokój dzienny z an. kuch.	19,87
3. Pokój sypialny	12,33
4. Pokój sypialny	11,80
5. Łazienka	5,00
Pow. użytkowa	58,89 m ²