



Biuro sprzedaży:
tel. 790 375 215

www.hillhouse.pl
biuro@hillhouse.pl

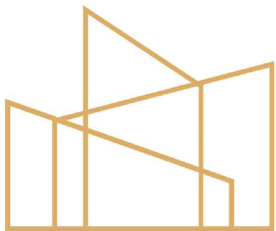

**DAWNA
ZAJEZDZIA**

HILL HOUSE

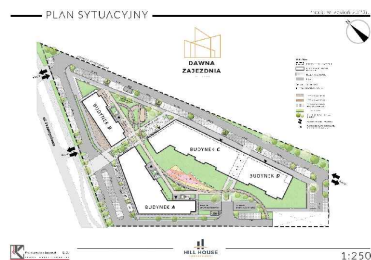


**Budynek B
IX PIĘTRO
M75 - 3P+AnK**


UWAGA:

- Wymiary podano na podstawie projektu budowlanego w świetle ścian niewyprawionych.
- Mogą wystąpić nieznaczne zmiany w projekcie wykonawczym.
- Powierzchnie pomieszczeń podano w świecie ścian wyprawionych.
- W pomieszczeniu łazienki nie są wykonywane tynki.
- Na etapie budowy istnieje możliwość dowolnej aranżacji ścian działowych.
- Powierzchnie tarasów, balkonów, loggii nie podlegają obmiarowi.

■ ściana nierozbieralna
■ ściana działowa z możliwością rozbiórki

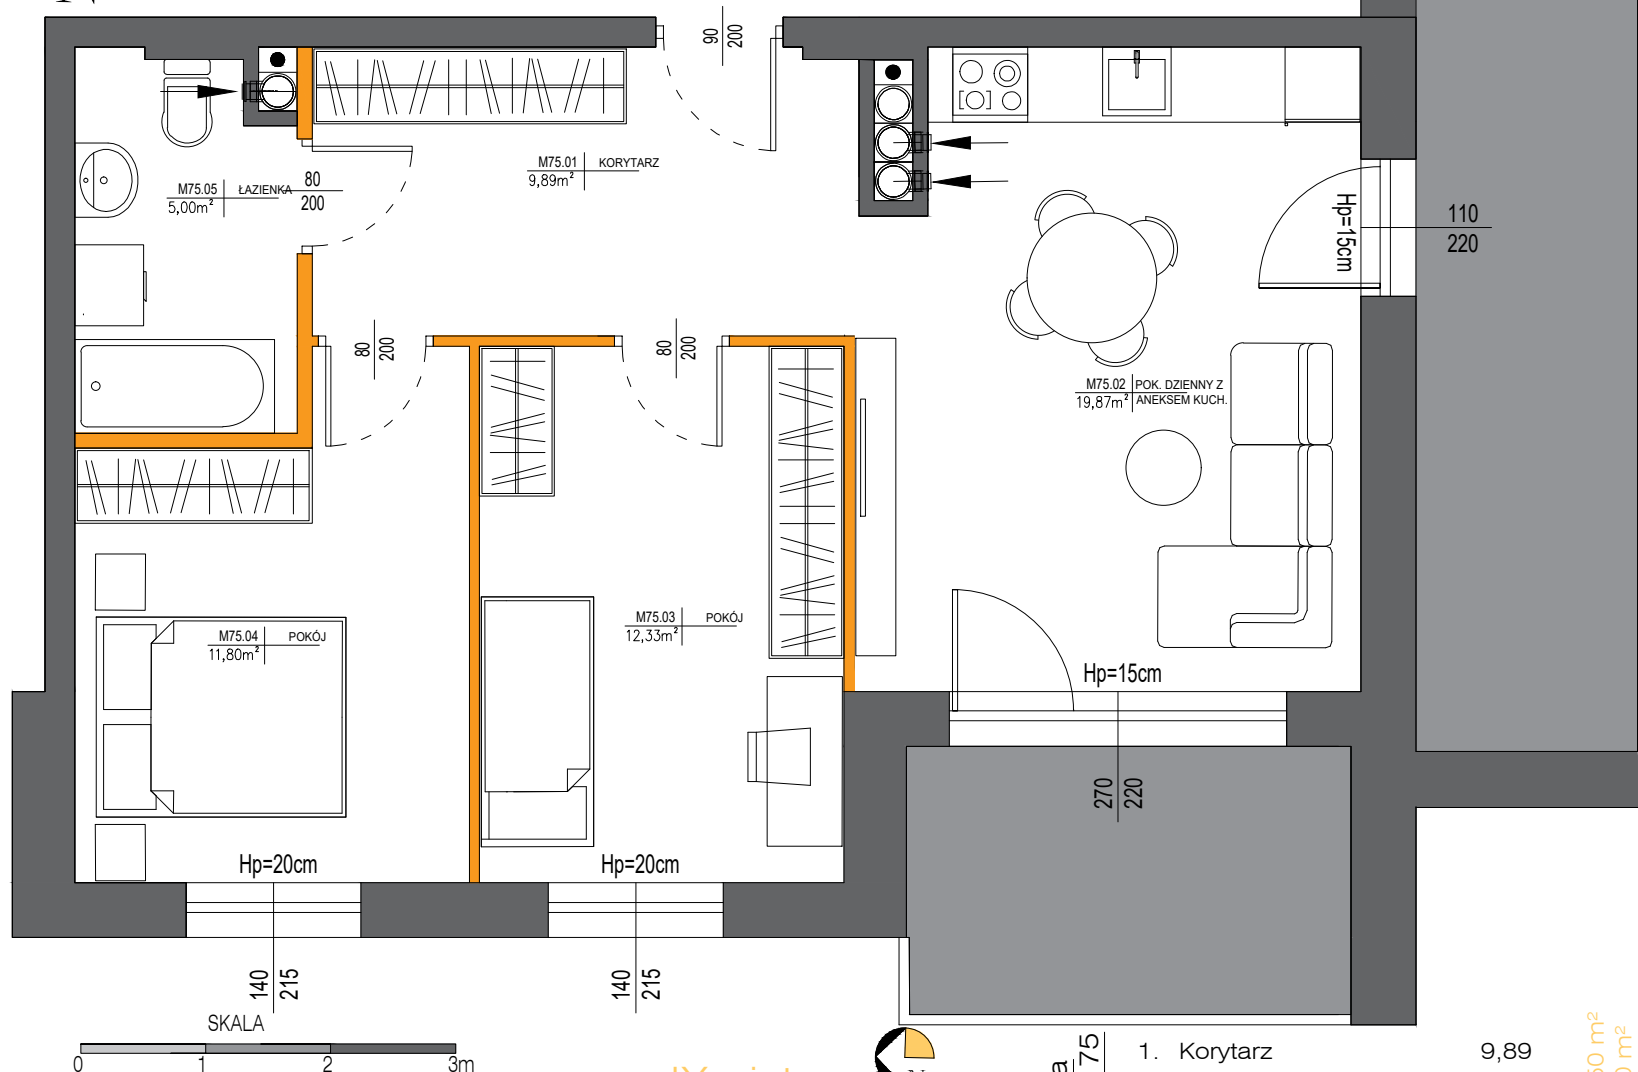

IX piętro

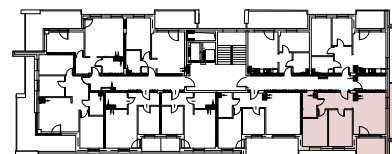

**Powierzchnia
mieszkania nr 75**

1. Korytarz	9,89
2. Pokój dzienny z an. kuch.	19,87
3. Pokój sypialny	12,33
4. Pokój sypialny	11,80
5. Łazienka	5,00
Pow. użytkowa	58,89 m²

6. Balkon 11,50 m²
7. Balkon 7,50 m²