


DAWNA ZAJEZDZIA

HILL HOUSE


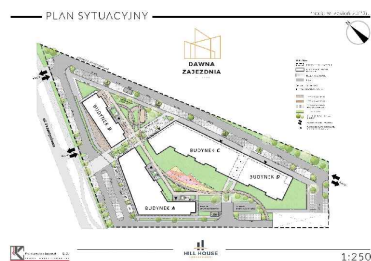


Budynek B IX PIĘTRO M80 - 2P+AnK

UWAGA:


- Wymiary podano na podstawie projektu budowlanego w świetle ścian niewyprawionych.
- Mogą wystąpić nieznaczne zmiany w projekcie wykonawczym.
- Powierzchnie pomieszczeń podano w świecie ścian wyprawionych.
- W pomieszczeniu łazienki nie są wykonywane tynki.
- Na etapie budowy istnieje możliwość dowolnej aranżacji ścian działowych.
- Powierzchnie tarasów, balkonów, loggii nie podlegają obmiarowi.

■ ściana nierozbieralna
■ ściana działowa z możliwością rozbiórki

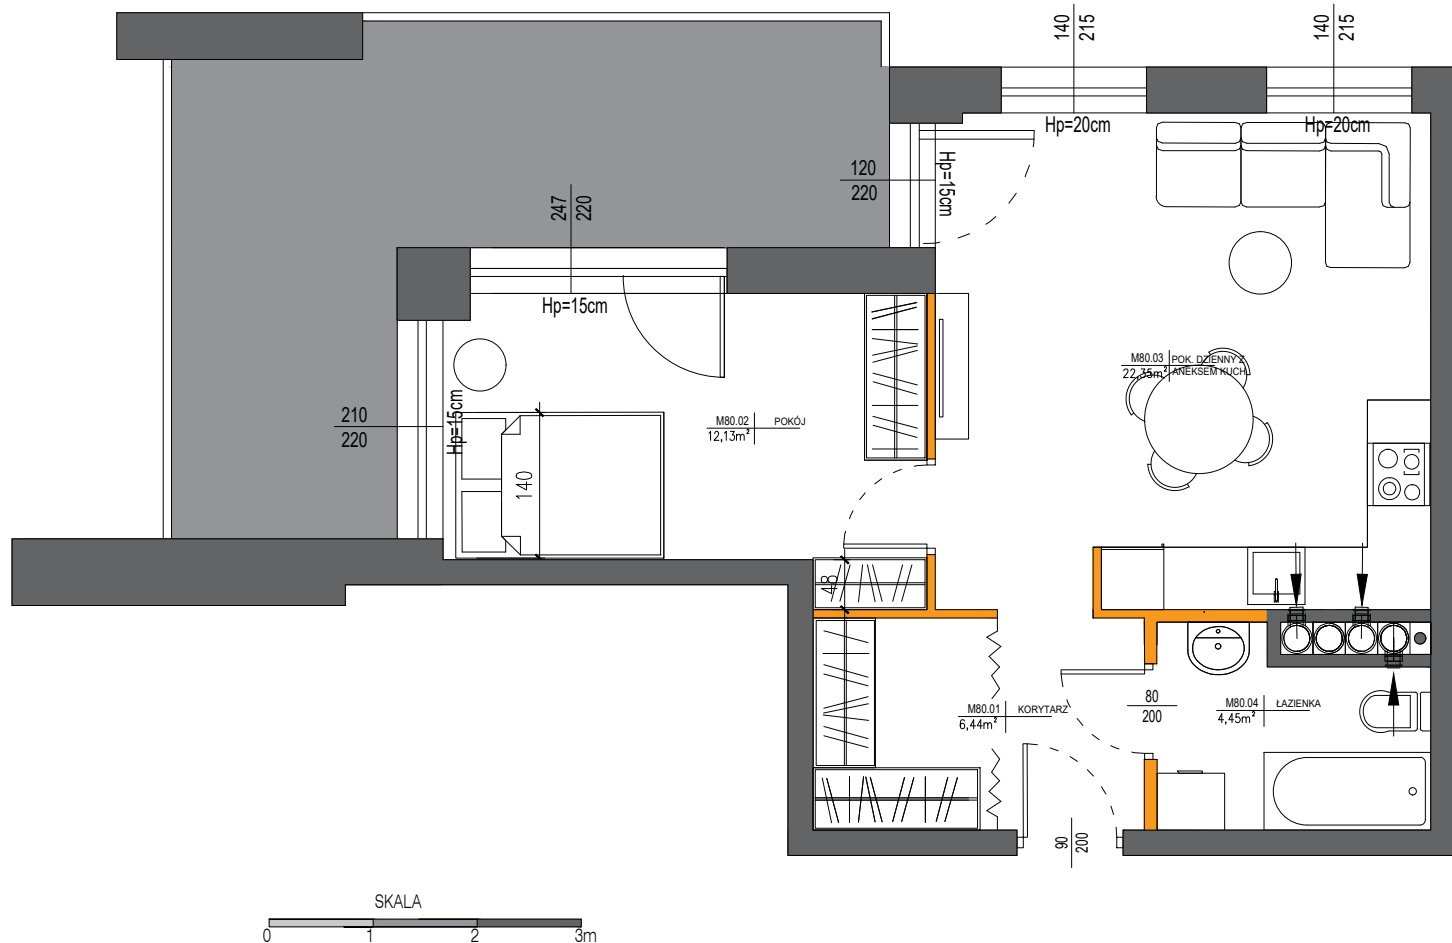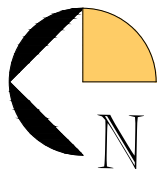

SKALA
0 1 2 3m

IX piętro

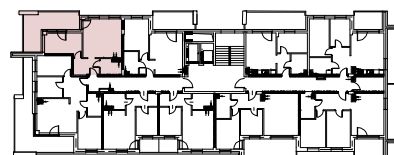

Powierzchnia
mieszkania nr 80

1. Korytarz	6,44
2. Pokój sypialny	12,13
3. Pokój dzienny z an. kuch.	22,35
4. Łazienka	4,45
Pow. użytkowa	45,37 m²

5. Balkon 20,00 m²