


DAWNA ZAJEZDNIA

HILL HOUSE


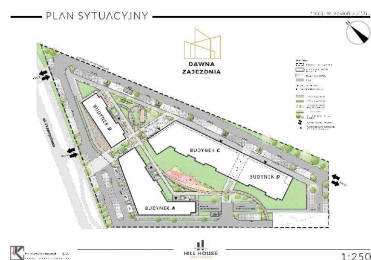


Budynek B XI PIĘTRO M98 - 2P+AnK

UWAGA:

- Wymiary podano na podstawie projektu budowlanego w świetle ścian niewyprawionych.
- Mogą wystąpić nieznaczne zmiany w projekcie wykonawczym.
- Powierzchnie pomieszczeń podano w świecie ścian wyprawionych.
- W pomieszczeniu łazienki nie są wykonywane tynki.
- Na etapie budowy istnieje możliwość dowolnej aranżacji ścian działowych.
- Powierzchnie tarasów, balkonów, loggii nie podlegają obmiarowi.

 Ściana nierozbieralna
 Ściana działowa z możliwością rozbiórki

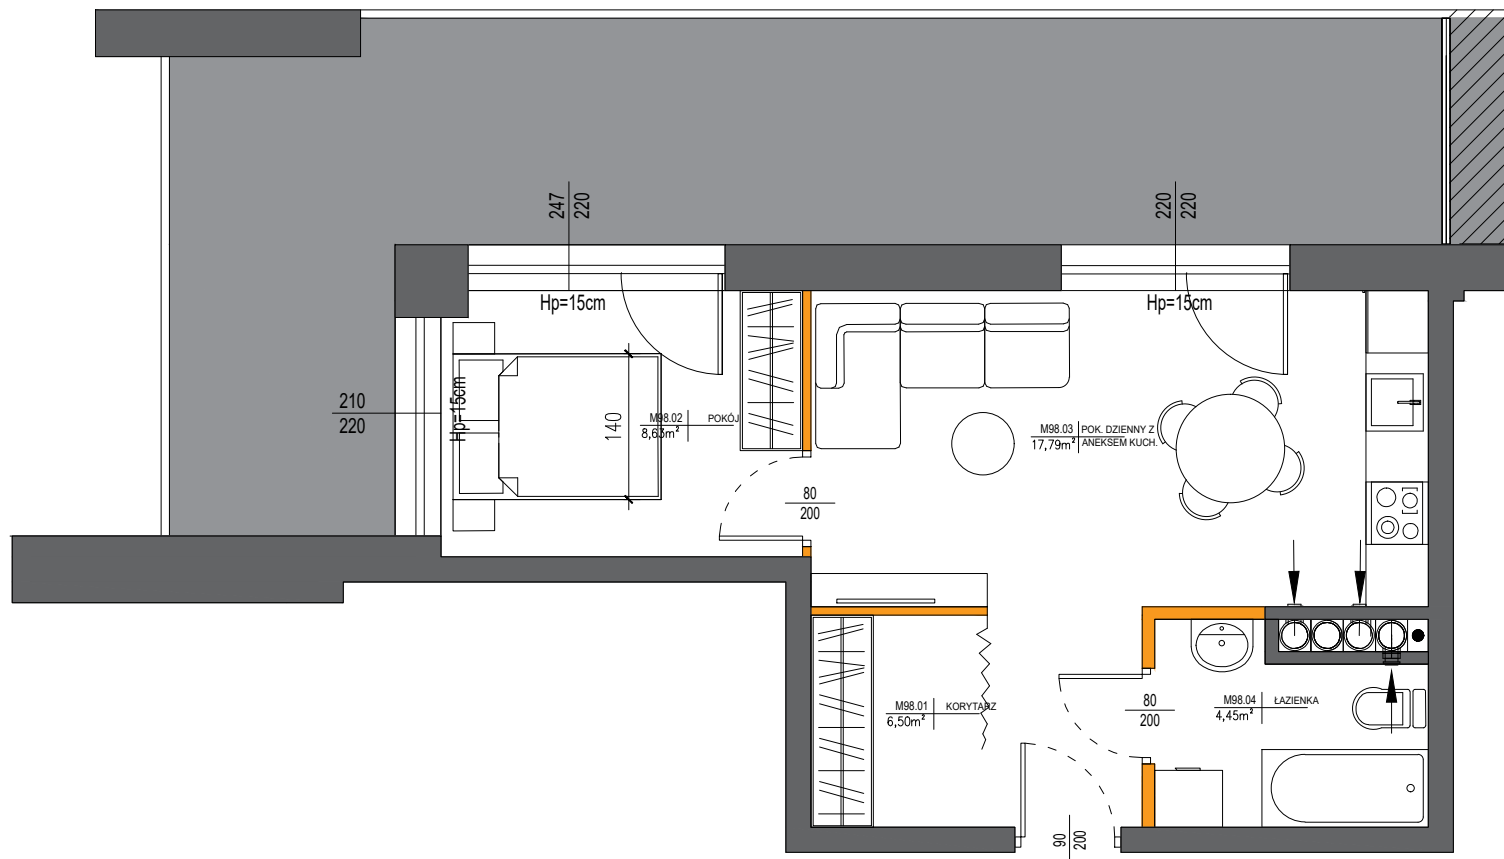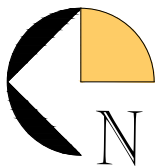

XI piętro



Powierzchnia
mieszkania nr 98

1. Korytarz	6,50
2. Pokój sypialny	8,63
3. Pokój dzienny z an. kuch.	17,78
4. Łazienka	4,45
Pow. użytkowa	37,36 m²

5. Balkon 31,50 m²