

Biuro sprzedaży:
tel. 790 375 215

www.hillhouse.pl
biuro@hillhouse.pl



**DAWNA
ZAJEZDNIA**

HILL HOUSE





1:250

Budynek B PARTER LOKAL - U3


UWAGA:

- Wymiary podano na podstawie projektu budowlanego w świetle ścian niewyprowadzonych.
- Mogą wystąpić nieznaczne zmiany w projekcie wykonawczym.
- Powierzchnie pomieszczeń podano w świecie ścian wyprawionych.
- W pomieszczeniu łazienki nie są wykonywane tynki.
- Na etapie budowy istnieje możliwość dowolnej aranżacji ścian działowych.
- Powierzchnie tarasów, balkonów, loggii nie podlegają obmiarowi.

— ściana nierozbieralna
— ściana działowa z możliwością rozbiórki

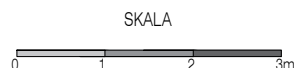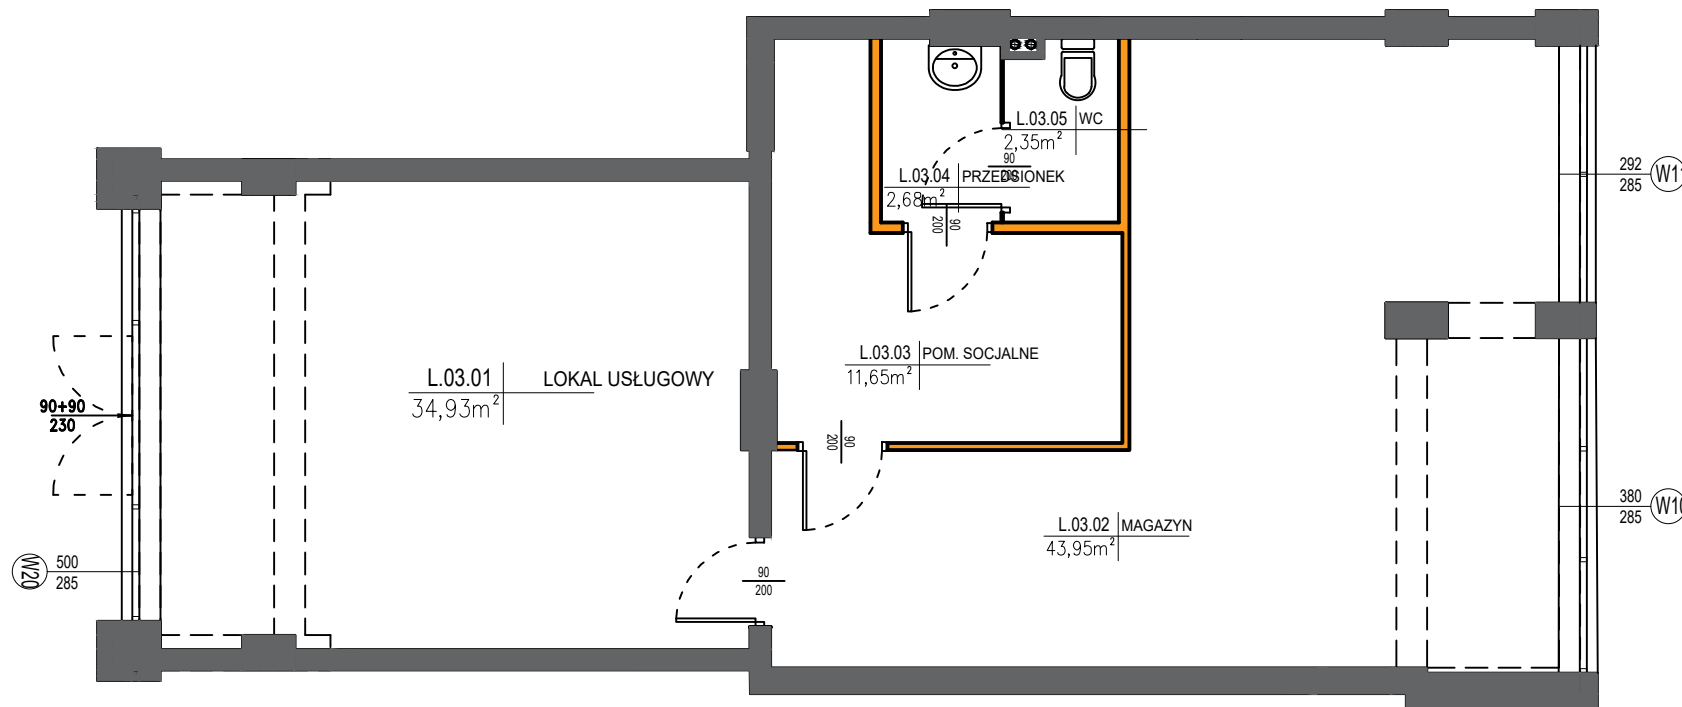

parter

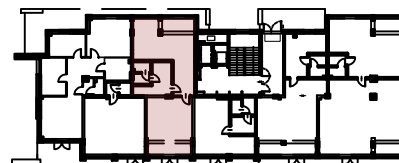

Powierzchnia lokalu
usługowego nr 3

1. Lokal usługowy	34,93
2. Magazyn	43,95
3. Pom. socjalne	11,65
4. Przedsiónek	2,68
5. WC	2,35

Pow. użytkowa 95,56 m²