


Biuro sprzedaży:
tel. 790 375 215

www.hillhouse.pl
biuro@hillhouse.pl

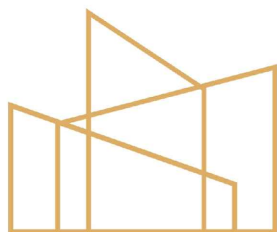

**DAWNA
ZAJEZDZIA**

HILL HOUSE





1:250

Budynek B PARTER LOKAL - U5


UWAGA:

- Wymiary podano na podstawie projektu budowlanego w świetle ścian niewyprowadzonych.
- Mogą wystąpić nieznaczne zmiany w projekcie wykonawczym.
- Powierzchnie pomieszczeń podano w świetle ścian wyprawionych.
- W pomieszczeniu łazienki nie są wykonywane tynki.
- Na etapie budowy istnieje możliwość dowolnej aranżacji ścian działowych.
- Powierzchnie tarasów, balkonów, loggii nie podlegają obmiarowi.

— ściana nierozbieralna
— ściana działowa z możliwością rozbiórki

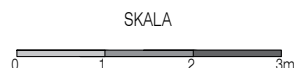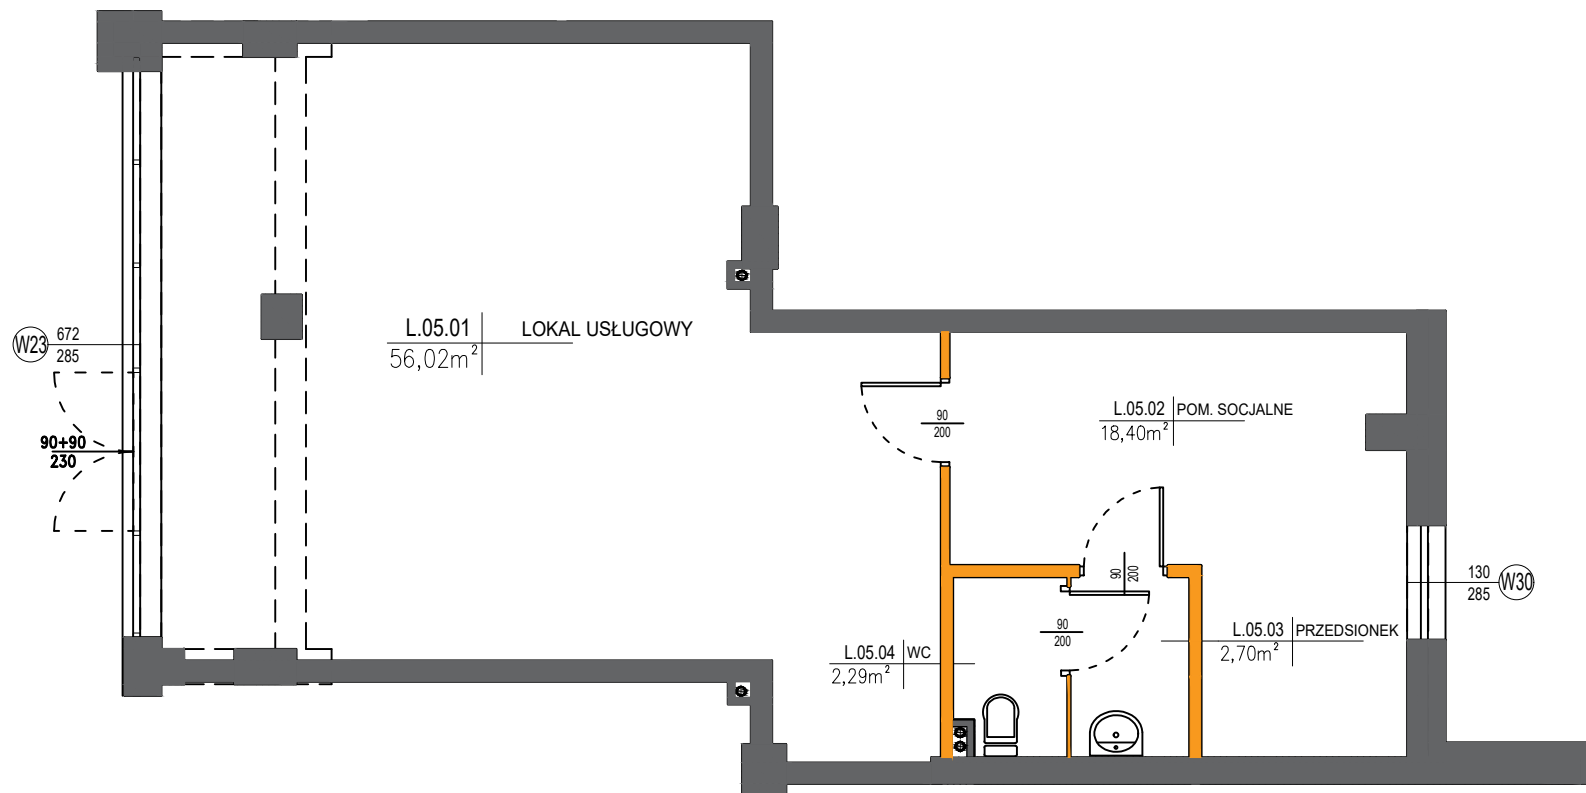

parter

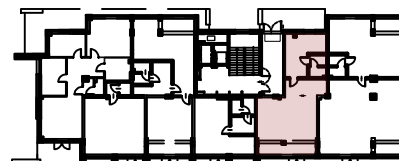

Powierzchnia lokalu
usługowego nr 5

1. Lokal usługowy	56,02
2. Pom. socjalne	18,40
3. Przedsiónek	2,70
4. WC	2,29
Pow. użytkowa	79,41 m²