

DAWNA ZAJEZDZIA

HILL HOUSE




1:250

Budynek B PARTER LOKAL - U6

UWAGA:

- Wymiary podano na podstawie projektu budowlanego w świetle ścian niewyprawionych.
- Mogą wystąpić nieznaczne zmiany w projekcie wykonawczym.
- Powierzchnie pomieszczeń podano w świetle ścian wyprawionych.
- W pomieszczeniu łazienki nie są wykonywane tynki.
- Na etapie budowy istnieje możliwość dowolnej aranżacji ścian działowych.
- Powierzchnie tarasów, balkonów, loggii nie podlegają obmiarowi.


■ ściana nierozbieralna
■ ściana działowa z możliwością rozbiórki

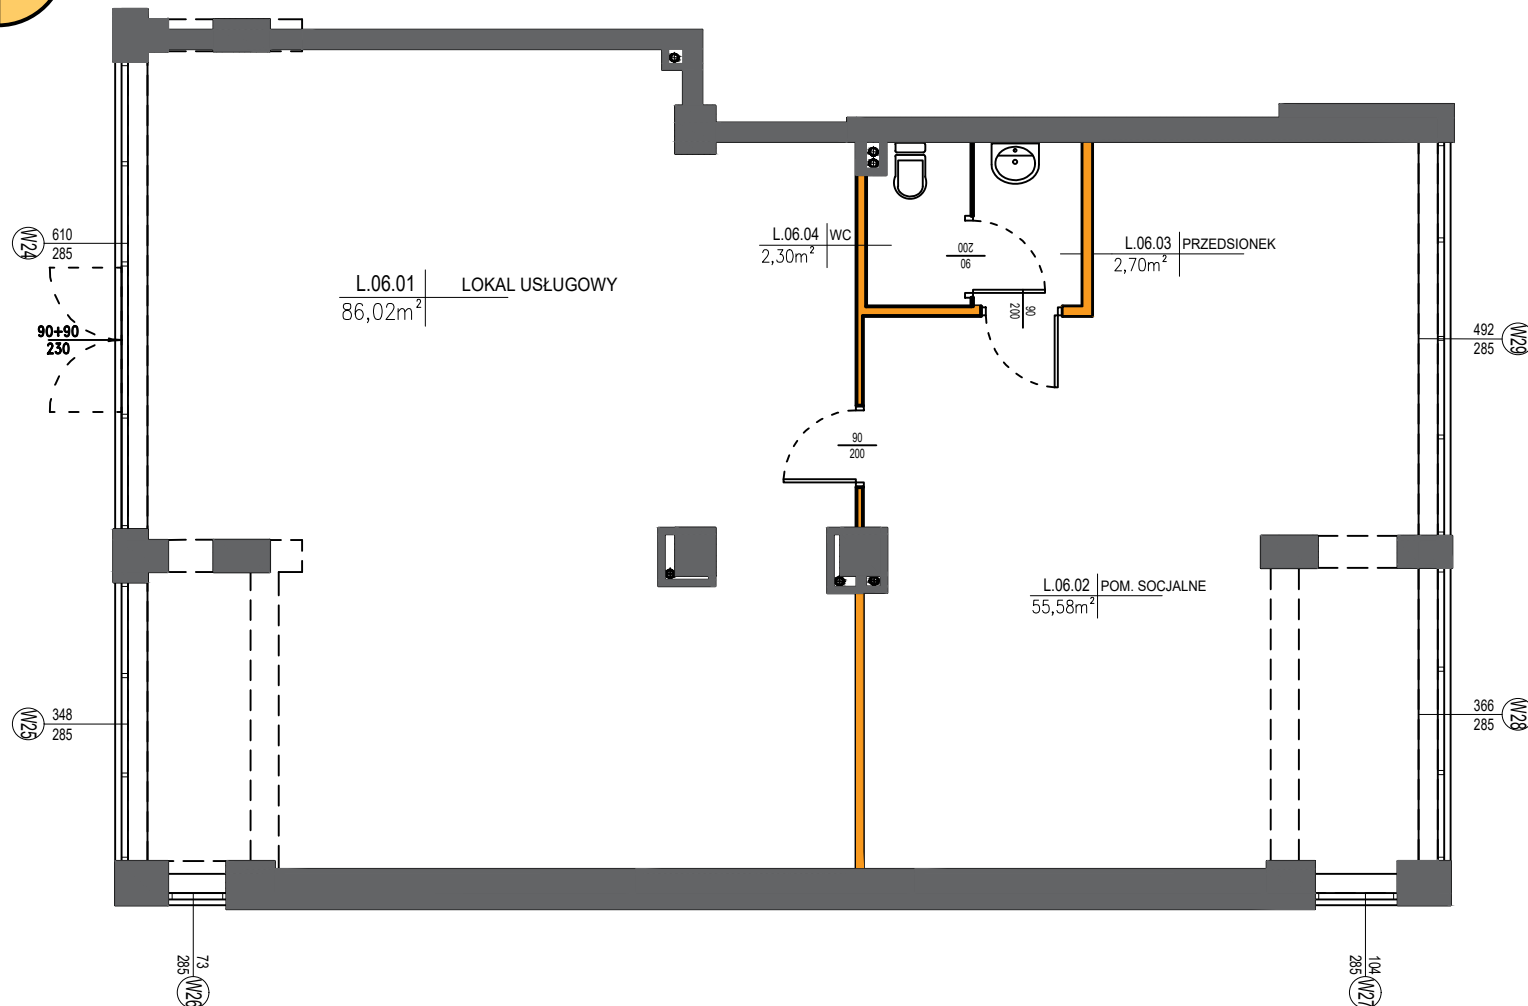

SKALA



parter

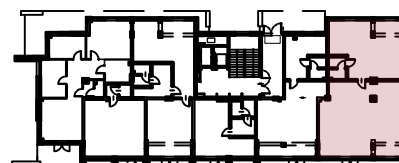

Powierzchnia lokalu
usługowego nr 6

1. Lokal usługowy	86,02
2. Pom. socjalne	55,58
3. Przedsiónek	2,70
4. WC	2,30

Pow. użytkowa 146,60 m²